



PLANTA ARQUITECTONICA DIMENSIONADA  
primer nivel  
esc. 1:75

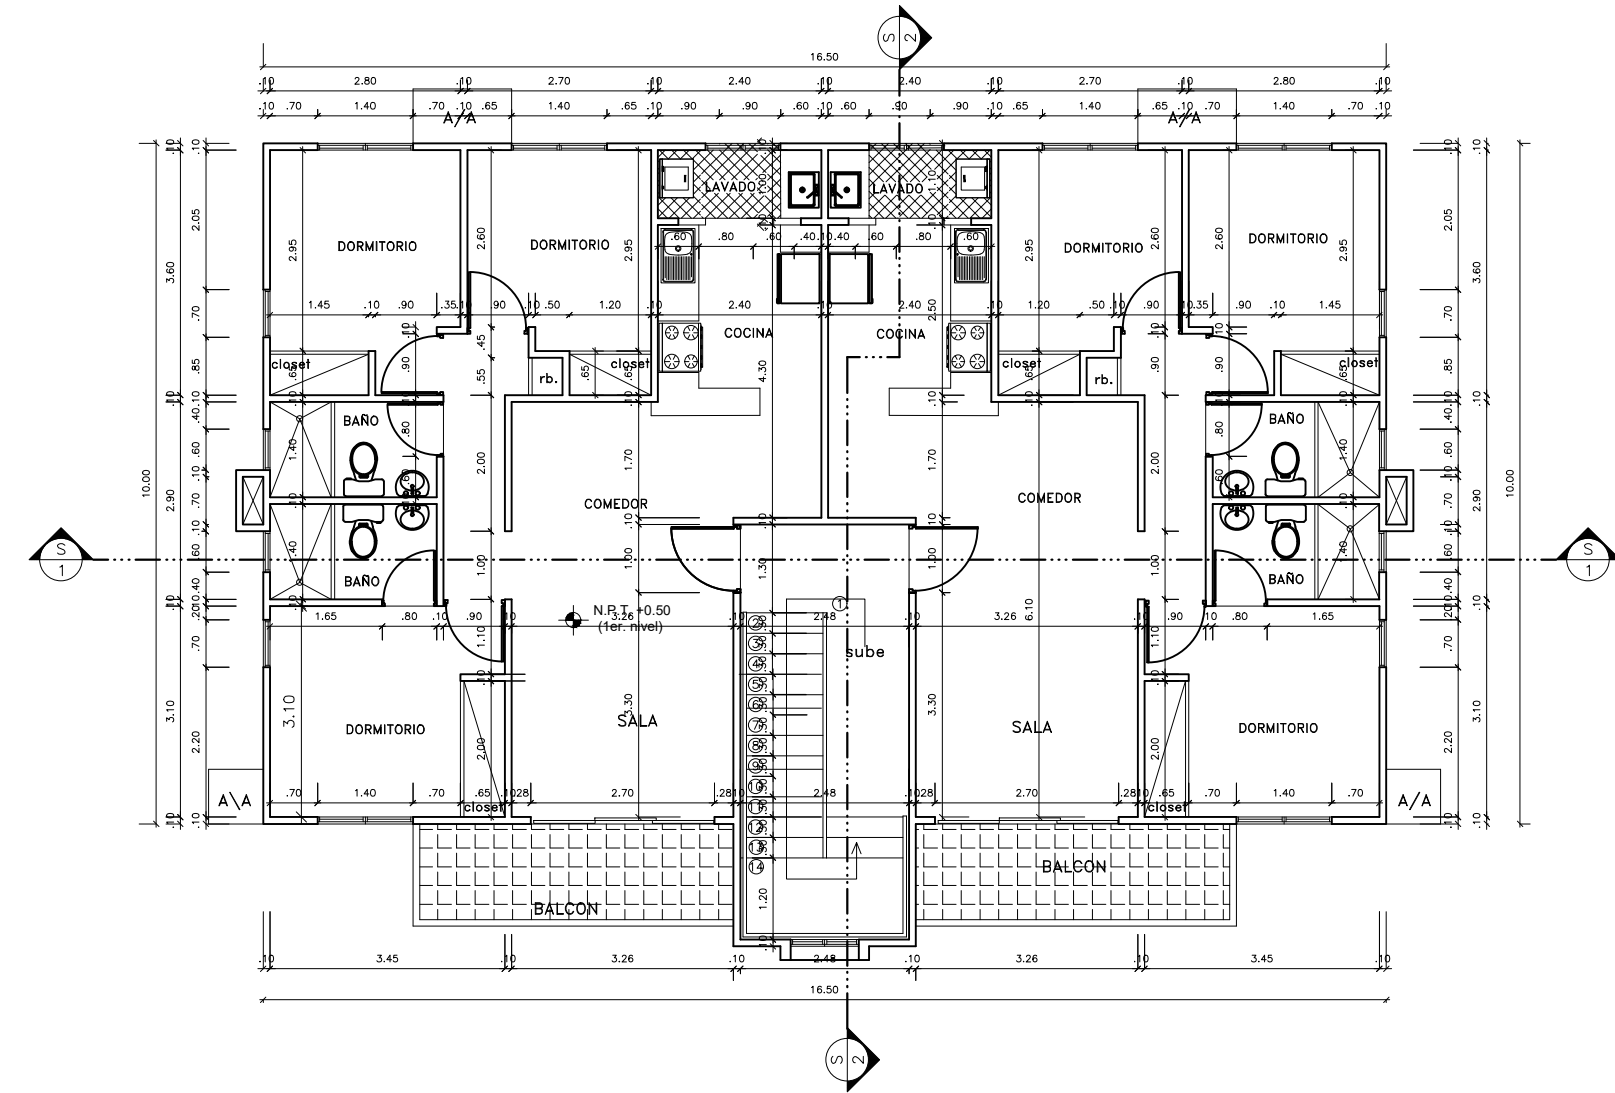

PLANTA ARQUITECTONICA DIMENSIONADA  
segundo, tercero, y cuarto nivel  
esc. 1:75

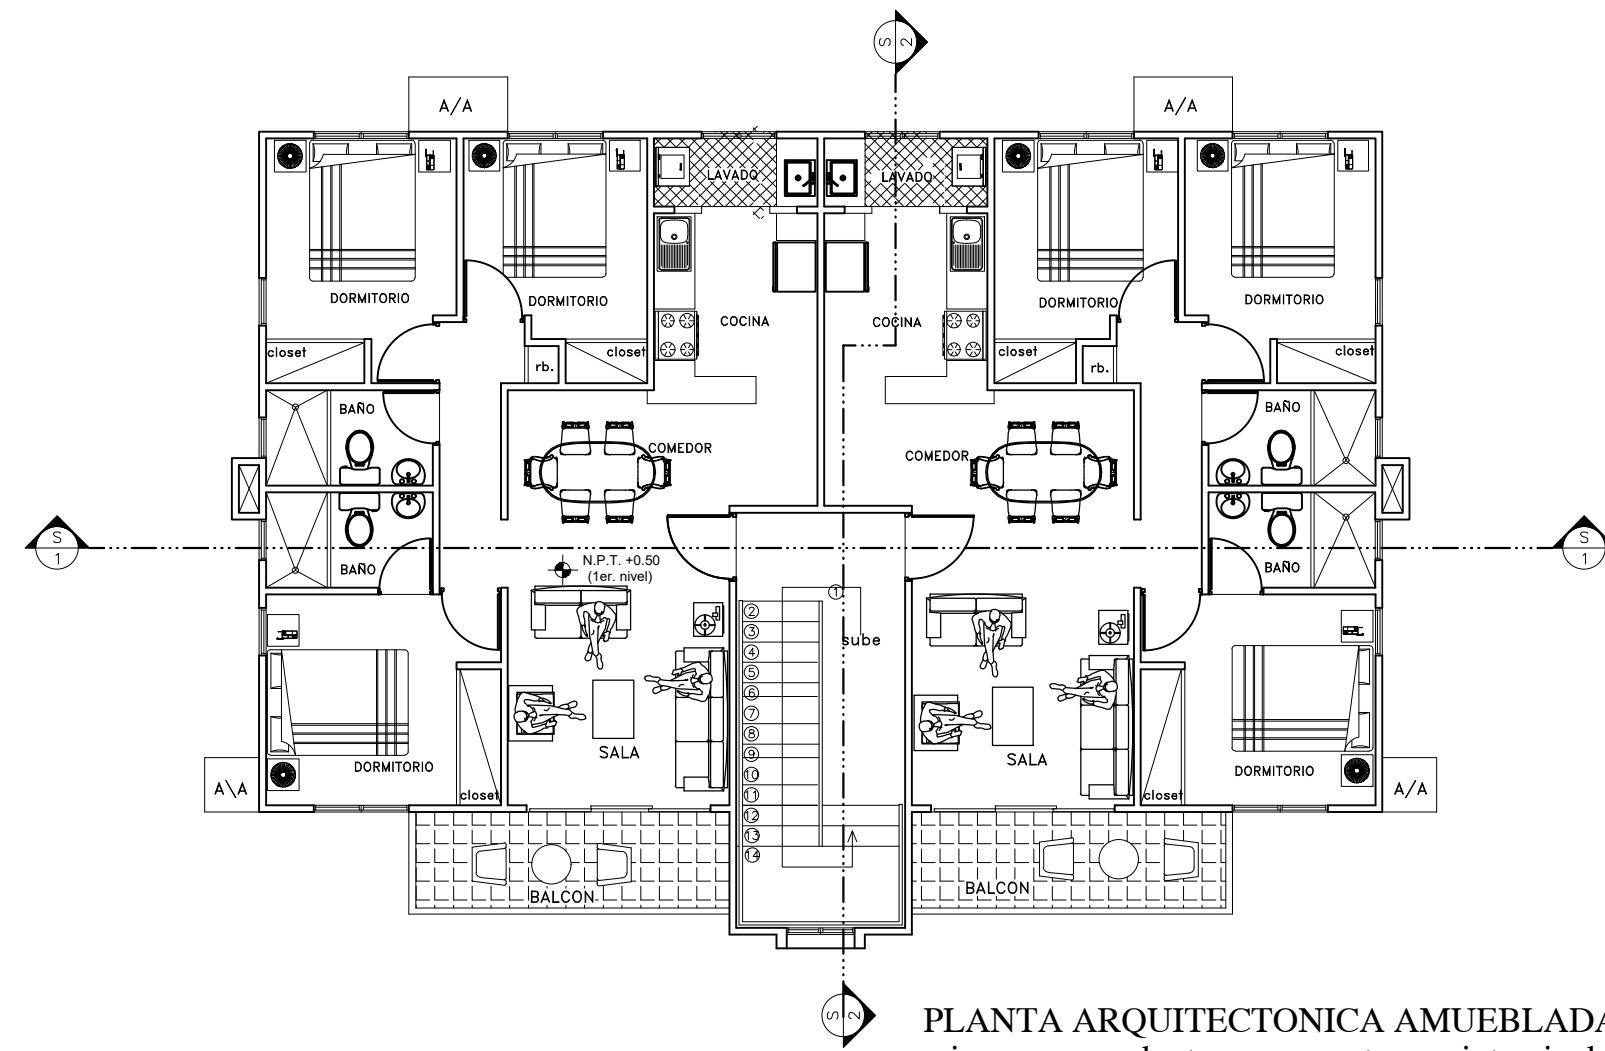

PLANTA ARQUITECTONICA AMUEBLADA  
primero, segundo, tercero, cuarto y quinto nivel  
esc. 1:75

PROYECTO: Residencial Gabriel Eduardo II	
PROPIETARIO: Soluciones Cateja srl.	
DISEÑO ARQUITECTONICO: ARO. NELSON R. MEDINA O.	CODIA 3129
DISEÑO ELECTRICO:	CODIA
DISEÑO SANITARIO:	CODIA
DISEÑO ESTRUCTURAL:	CODIA
CONTENIDO DE LA HOJA: PLANTAS ARQUITECTONICAS DIMENSIONADAS	
FECHA: JULIO 2022	HOJA No. 2/4
PROPIETARIO	ARQUITECTO